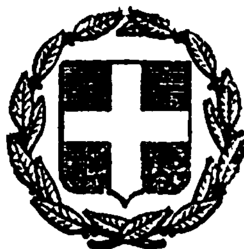


ΕΦΗΜΕΡΙΣ ΤΗΣ ΚΥΒΕΡΝΗΣΕΩΣ
ΤΗΣ ΕΛΛΗΝΙΚΗΣ ΔΗΜΟΚΡΑΤΙΑΣ

ΕΝ ΑΘΗΝΑΙΣ ΤΗ 27 ΑΥΓΟΥΣΤΟΥ 1981 | ΤΕΥΧΟΣ ΤΕΤΑΡΤΟΝ | ΑΡΙΘΜΟΣ ΦΥΛΛΟΥ 457

ΠΕΡΙΕΧΟΜΕΝΑ

ΑΠΑΛΛΟΤΡΙΩΣΕΙΣ
ΑΠΟΦΑΣΕΙΣ

Ἀριθ. 9780 (1)

Περὶ ἀναγκαστικῆς ἀπαλλοτριώσεως ἀκινήτων γιὰ τὴν ἐπέκταση τοῦ κοινοτικοῦ γηπέδου Καστορείου Ν. Λακωνίας.

ΤΟ ΝΟΜΑΡΧΗΣ ΛΑΚΩΝΙΑΣ

Μὲ τὴν 9780/81 ἀπόφαση τοῦ Νομάρχη Λακωνίας, ποὺ ἐκδόθηκε σύμφωνα μὲ τὶς κείμενες διατάξεις, ἐγκρίθηκε ἡ 36/81 ἀπόφαση τοῦ Κοινοτικοῦ Συμβουλίου Καστορείου περὶ ἀναγκαστικῆς ἀπαλλοτριώσεως ἀκινήτων ἐκτάσεως 1482,75 μ2 καὶ 58.13 μ2 ἰδιοκτησίας Βασιλικῆς Ἀθανασοπούλου καὶ Σπυρίδωνα Πάντου ἀντίστοιχα στὸν οἰκισμὸ «Καστόρειον» γιὰ τὴν ἐπέκταση τοῦ κοινοτικοῦ γηπέδου Καστορείου.

Σπάρτη, 13 Αὐγούστου 1981

Ὁ Νομάρχης
Κ. ΒΑΣΙΛΕΙΟΥ

Ἀριθ. 603 (2)

Περὶ κηρύξεως ὡς ἀναδασωτέας ἐκτάσεως 300,000 στρεμμάτων, στὴ θέση Κοκκινοχώραφα τῆς Κοινότητας Λεύκης τοῦ Νομοῦ Μεσσηνίας.

Ο ΝΟΜΑΡΧΗΣ ΜΕΣΣΗΝΙΑΣ

Ἔχοντας ὑπόψη:

1. Τὶς περὶ διοικητικῆς ἀποκεντρώσεως διατάξεις.
2. Τὶς διατάξεις τοῦ Ν. 998/1979 «περὶ προστασίας τῶν δασῶν καὶ τῶν δασικῶν ἐν γένει ἐκτάσεων τῆς Χώρας» καὶ συγκεκριμένα:
α) Τοῦ ἄρθρου 41 παρ. 1.
β) Τοῦ ἄρθρου 38 παρ. 1.
3. Τὶς διαταγὲς τοῦ Ὑπουργείου Γεωργίας:
α) 160417/1180/8.7.80, β) 182447/3049/24.9.80.
4. Τὴν 893/9.4.81 πρόταση τοῦ Δασαρχείου Κυπαρισσίας «περὶ κηρύξεως ἀναδασωτέας, τῆς ἀναφερομένης στὸ θέμα ἐκτάσεως», ἀποφασίζουμε:

Κηρύσσουμε ἀναδασωτέα, μὲ σκοπὸ τὴν προστασία γιὰ τὴν ἐπαναδημιουργία τῆς δασικῆς βλαστήσεως ποὺ καταστράφηκε ἀπὸ πυρκαγιὰ τὴν 18.3.1981 τὴ δημόσια δασικὴ ἔκταση 300,000 στρεμμάτων ποὺ βρίσκεται στὴ θέση Κοκκινοχώραφα τῆς Κοινότητας Λεύκης καὶ προσδιορίζεται ἀπὸ τὰ στοιχεῖα ΑΒΓΔΕΖΗΘΙΚΛΜΝΞΟΠΡΣΤΥΦΧΨΩΑ' Β' Γ' Δ' Ε' Ζ' Α, ὅπως φαίνονται στὸ συνημμένο διάγραμμα, τὸ ὁποῖο ἀποτελεῖ ἀναπόσπαστο μέρος τῆς ἀποφάσεως αὐτῆς καὶ ἔχει ὅρια:

Ἀνατολικά: Μὲ δημόσια δασικὴ ἔκταση καὶ ἐλαιώνα Σωτηρίου Μανιάτη.

Δυτικά: Μὲ δημόσια δασικὴ ἔκταση, ἀναδασωτέα ἔκταση καὶ τρακτερόδρομο.

Βόρεια: Μὲ δημόσια δασικὴ ἔκταση καὶ ἀναδασωτέα ἔκταση.

Νότια: Μὲ τρακτερόδρομο, ἐλαιῶνες κατοίκων Λεύκης καὶ ἐλαιώνα Σωτηρίου Μανιάτη.

Ἡ ἀπόφαση αὐτὴ νὰ δημοσιευθεῖ στὴν Ἐφημερίδα τῆς Κυβερνήσεως.

Καλαμάτα, 12 Μαΐου 1981

Ὁ Νομάρχης καὶ ἁ.α.
ΝΙΚ. ΜΠΟΥΡΑΣ

Τοπογραφικό διάγραμμα δημόσιας δασικής έκτασης εμβαδού 300.000 στρεμ. πού κάηκε στή Θέση "Κοκκινοπύραφα" κανότητας Λεύκης Τριφυλίας

Κλίμακα 1:5000

Δημόσια δασική έκταση

Αναδασωτέα έκταση λόγω πυρκαϊάς

Ελαιώνες κατοίκων Λεύκης

Απόσπασμα χάρτη περιοχής Λεύκης Τριφυλίας με κλίμακα 1:50000

ΥΠΟΜΝΗΜΑ

Α Β Γ Δ Ε Ζ Η Θ Ι Κ Λ Μ Ν Ξ Ο Π Ρ Σ Τ Υ Φ Χ Ψ Ω Α' Β' Γ' Δ' Ε' Ζ' Η' Θ' Ι' Κ' Λ' ..... Α: Αναδασωτέα έκταση εμβαδού 300.000 στρεμμάτων

ΦΔ: Θέση αναδασωτέας έκτασης

= = =: Τρακτερόδρομος

603/1981

Θεωρήθηκε

Καλαμάτα 12/5/1981
Ο Νομάρχης
(υπογραφή)
Ν. Μπουρας
Γενικός Δ/ντής Νομαρχίας

Καλαμάτα 12/5/1981
Ο Δ/ντής Δασών
(υπογραφή)
Μάρκος Εφεντάκης

Κυπαρισσία 9.4.1981
Ο Δασάρχης
(υπογραφή)
Θεόδωρος Πολίτης
Δασολόγος με 6ο Β

Κυπαρισσία 27.3.1981
Ο Συντάκτης
(υπογραφή)
Παναγιώτης Κατελλόπουλος
Τεχνολόγος Δασοπονίας με 6ο Β

ΑΝΑΚΟΙΝΩΣΕΙΣ

'Αριθ. Φ. 913.3/37/τ/82/3 (3)

Περί γνωστοποιήσεως γενομένης παρακαταθέσεως πρός αποζημίωσιν ιδιοκτητών, λόγω αναγκαστικής απαλλοτριώσεως ακινήτων, εις περιοχήν Σ. Σταθμού Βεροίας, διά στρατιωτικάς ανάγκας.

Ο ΥΠΟΥΡΓΟΣ ΕΘΝΙΚΗΣ ΑΜΥΝΗΣ

Έχοντες υπ' όψει :

α) Τά άρθρα 7 καί 8 τοῦ Ν.Δ. 797/71 «περί αναγκαστικών απαλλοτριώσεων».

β) Τήν υπ' αριθμ. Φ.010/322200/Σ.1042/16.5.80/ ΥΕΘΑ/ΓΕΕΘΑ/5η Μ.Ε.Ο. κοινήν απόφασιν Πρωθυπουργού καί Υπουργού Εθνικής Αμύνης «περί αναθέσεως αρμοδιοτήτων ΥΕΘΑ καί ΥΦΕΘΑ» (ΦΕΚ 485/19.5.80 Τ.Β'), γνωστοποιούμεν εις όσους διεκδικούν δικαιώματα κυριότητος καθώς καί εις τούς τυχόν ενυποθήκους δανειστάς καί τρίτους γενικώς διεκδικητάς επί της εκτάσεως 3.671 μ2 ή οποία απηλλοτριώθη δυνάμει της υπ' αριθ. Ο.Ε.4/ 10.1.79 αποφάσεως τοῦ Νομάρχου Ημαθίας (ΦΕΚ 34/ 22.1.79 Τ.Δ'), ώς ετροποποιήθη αύτη διά της υπ' αριθμ. 4/6.2.79 αποφάσεως ομοίως τοῦ Νομάρχου Ημαθίας (ΦΕΚ 122/26.2.79 Τ.Δ'), διά στρατιωτικάς ανάγκας, ότι ή αποζημίωσις τήν οποίαν καθώρισε τό Εφετείον Θεσσαλονίκης μέ τήν υπ' αριθμ. 2043/80 απόφασίν του διά τά ακίνητα, όπως εμφαίνονται εις τό υπό κλίμακα 1 : 500/19.1.80 Κτηματολογικόν διάγραμμα καί εις τήν αντίστοιχον κτηματολογικόν πίνακα, συνταχθέντα υπό τοῦ Λοχαγοῦ (Γ) Χατζησάββα Γεωργίου καί θεωρηθέντα υπό τοῦ Διοικητοῦ Γ.Υ.Σ. έχει κατατεθή εις τό Ταμείον Παρακαταθηκών καί Δανείων καί έχει εκδοθή τό υπ' αριθμ. 633497/9.7.81 γραμμάτιον συστάσεως παρακαταθήκης συνολικοῦ ποσοῦ δραχμ. έξ εκατομμυρίων εβδομήκοντα επτά χιλιάδων (6.077.000).

2. Ή αποζημίωσις αύτη θά καταβληθή εις τούς κατά Νόμον δικαιούχους.

Ή παρούσα δημοσιευθήτω διά της Εφημερίδος της Κυβερνήσεως.

Έν Αθήναις τη 8 Ιουλίου 1981

Ο ΥΦΥΠΟΥΡΓΟΣ

ΑΛΕΞΑΝΔΡΟΣ ΑΒΡΑΜΙΔΗΣ

'Αριθ. Φ. 913.3/13/Π/8212 (4)

Περί γνωστοποιήσεως γενομένης παρακαταθέσεως πρός αποζημίωσιν ιδιοκτητών, λόγω αναγκαστικής απαλλοτριώσεως ακινήτων εις περιοχήν Κοσκίνων Εύβοίας, διά στρατιωτικάς ανάγκας.

Ο ΥΠΟΥΡΓΟΣ ΕΘΝΙΚΗΣ ΑΜΥΝΗΣ

Έχοντες υπ' όψει :

α) Τά άρθρα 7 καί 8 τοῦ Ν.Δ. 797/71 «περί αναγκαστικών απαλλοτριώσεων».

β) Τήν υπ' αριθμ. Φ.010/322200/Σ.1042/16.5.80/ ΥΕΘΑ/ΓΕΕΘΑ/5η ΜΕΟ κοινήν απόφασιν Πρωθυπουργού καί Υπουργού Εθνικής Αμύνης «περί αναθέσεως αρμοδιοτήτων ΥΕΘΑ καί ΥΦΕΘΑ» (ΦΕΚ 485/19.5.80 Τ.Β'), γνωστοποιούμεν εις όσους διεκδικούν δικαιώματα κυριότητος καθώς καί εις τούς τυχόν ενυποθήκους δανειστάς καί τρίτους γενικώς διεκδικητάς επί της εκτάσεως 201.810 μ2 ή οποία απηλλοτριώθη δυνάμει της υπ' αριθ. Ε.2860/1157/ 3.6.78 κοινής αποφάσεως Υπουργών Εθνικής Αμύνης καί Οικονομικών, διά στρατιωτικάς ανάγκας, ότι ή αποζημίωσις τήν οποίαν καθώρισε τό Εφετείον Αθηνών μέ τήν υπ' αριθμ. 5939/1980 απόφασίν του διά τά ακίνητα καί τά επ' αυτών υπερκείμεναι, όπως εμφαίνονται εις τό υπό κλίμακα 1 : 2000/29.3.79 Κτηματολογικόν διάγραμμα καί εις τόν αντίστοιχον κτηματολογικόν πίνακα, συνταχθέντα κατά τήν διαδικασίαν τοῦ άρθρου 24 τοῦ Ν.Δ. 797/71 καί θεωρηθέντα υπό τοῦ Διοικητοῦ της ΣΧ.ΠΖ καί της Δ.Τ.Υ. της Νομαρχίας Εύβοίας έχει κατατεθή εις τό Ταμείον Παρακαταθηκών καί Δανείων καί έχει εκδοθή τό υπ' αριθμ. 633498/ 9.7.81, γραμμάτιον συστάσεως παρακαταθήκης συνολικοῦ ποσοῦ δρχ. τριάκοντα ενός εκατομμυρίων τριακοσίων τεσσαράκοντα εννέα χιλιάδων διακοσίων τριάκοντα μιάς (31.349.231).

2. Ή αποζημίωσις αύτη θά καταβληθή εις τούς κατά Νόμον δικαιούχους.

Ή παρούσα δημοσιευθήτω διά της Εφημερίδος της Κυβερνήσεως.

Έν Αθήναις τη 8 Ιουλίου 1981

Ο ΥΦΥΠΟΥΡΓΟΣ

ΑΛΕΞΑΝΔΡΟΣ ΑΒΡΑΜΙΔΗΣ

ΠΟΛΕΟΔΟΜΙΑ

ΑΠΟΦΑΣΕΙΣ

'Αριθ. Γ. 35.524/2113 (5)

Περί τροποποιήσεως τοῦ εγκεκριμένου ρυμοτομικοῦ σχεδίου Δήμου Τρικάλων εις τήν περιοχήν τών Εργατικών Κατοικιών.

Ο ΥΠΟΥΡΓΟΣ ΧΩΡΟΤΑΞΙΑΣ, ΟΙΚΙΣΜΟΥ ΚΑΙ ΠΕΡΙΒΑΛΛΟΝΤΟΣ

Έχοντες υπ' όψει :

1. Τάς διατάξεις τοῦ από 17 Ιουλίου 1923 Ν.Δ/τος «περί σχεδίων πόλεων κλπ.», ώς μεταγενεστέρως ετροποποιήθησαν καί συνεπληρώθησαν καί ειδικώτερον τών άρθρων 3 καί 70 αυτοῦ.

2. Τό υπ' αριθ. 842/1980 Π.Δ/γμα «περί απλουστεύσεως της διαδικασίας κατά τήν έκδοσιν διοικητικών τινών πράξεων ατομικοῦ χαρακτήρος επί αντικειμένων αρμοδιότητος Υπουργοῦ Χωροταξίας, Οικισμοῦ καί Περιβάλλοντος» (ΦΕΚ. 208/Α).

3. Τάς διατάξεις τοῦ Ν. 947/1979 «περί οικιστικών περιοχών» (ΦΕΚ 169/Α) καί ειδικώτερον τοῦ άρθρου 62 (παρ. 1) αυτοῦ.

4. Τάς διατάξεις τοῦ Ν. 1032/1980 «περί συστάσεως Υπουργείου Χωροταξίας, Οικισμοῦ καί Περιβάλλοντος» (ΦΕΚ 57/Α) καί ειδικώτερον τών άρθρων 2,3 καί 7 αυτοῦ.

5. Τήν υπ' αριθ. 155/1978 πράξιν τοῦ Δημοτικοῦ Συμβουλίου Τρικάλων.

6. Τήν υπ' αριθ. 1217/1980 γνωμοδότησιν τοῦ Συμβουλίου Δημοσίων Έργων (Τμήμα Οικισμοῦ), αποφασίζομεν :


Εγκρίνεται ή τροποποίησις τοῦ ρυμοτομικοῦ σχεδίου Δήμου Τρικάλων εις τήν περιοχήν τών Εργατικών Κατοικιών τών εγκριθεισών διά τοῦ από 14.6.1958 Β.Δ/τος «περί τροποποιήσεως καί επεκτάσεως τοῦ ρυμοτομικοῦ σχεδίου Τρικάλων» (ΦΕΚ 89/Α) δι' επεκτάσεως τμήματος οδοῦ, ώς εμφαίνεται εις τό υπό τοῦ Αναπληρωτοῦ Γενικοῦ Διευθυντοῦ Οικισμοῦ θεωρημένον διά της υπ' αριθ. Γ. 35.524/ 1981 πράξεως αυτοῦ σχετικόν πρωτότυπον διάγραμμα υπό κλίμακα 1 : 500, τοῦ οποίου συνοπτικόν αντίτυπον δημοσιεύεται μετά της παρούσης.


Ή παρούσα δημοσιευθήτω διά της Εφημερίδος της Κυβερνήσεως.

Έν Αθήναις τη 15 Ιουλίου 1981

Ο ΥΠΟΥΡΓΟΣ

ΓΕΩΡΓΙΟΣ ΠΛΥΤΑΣ

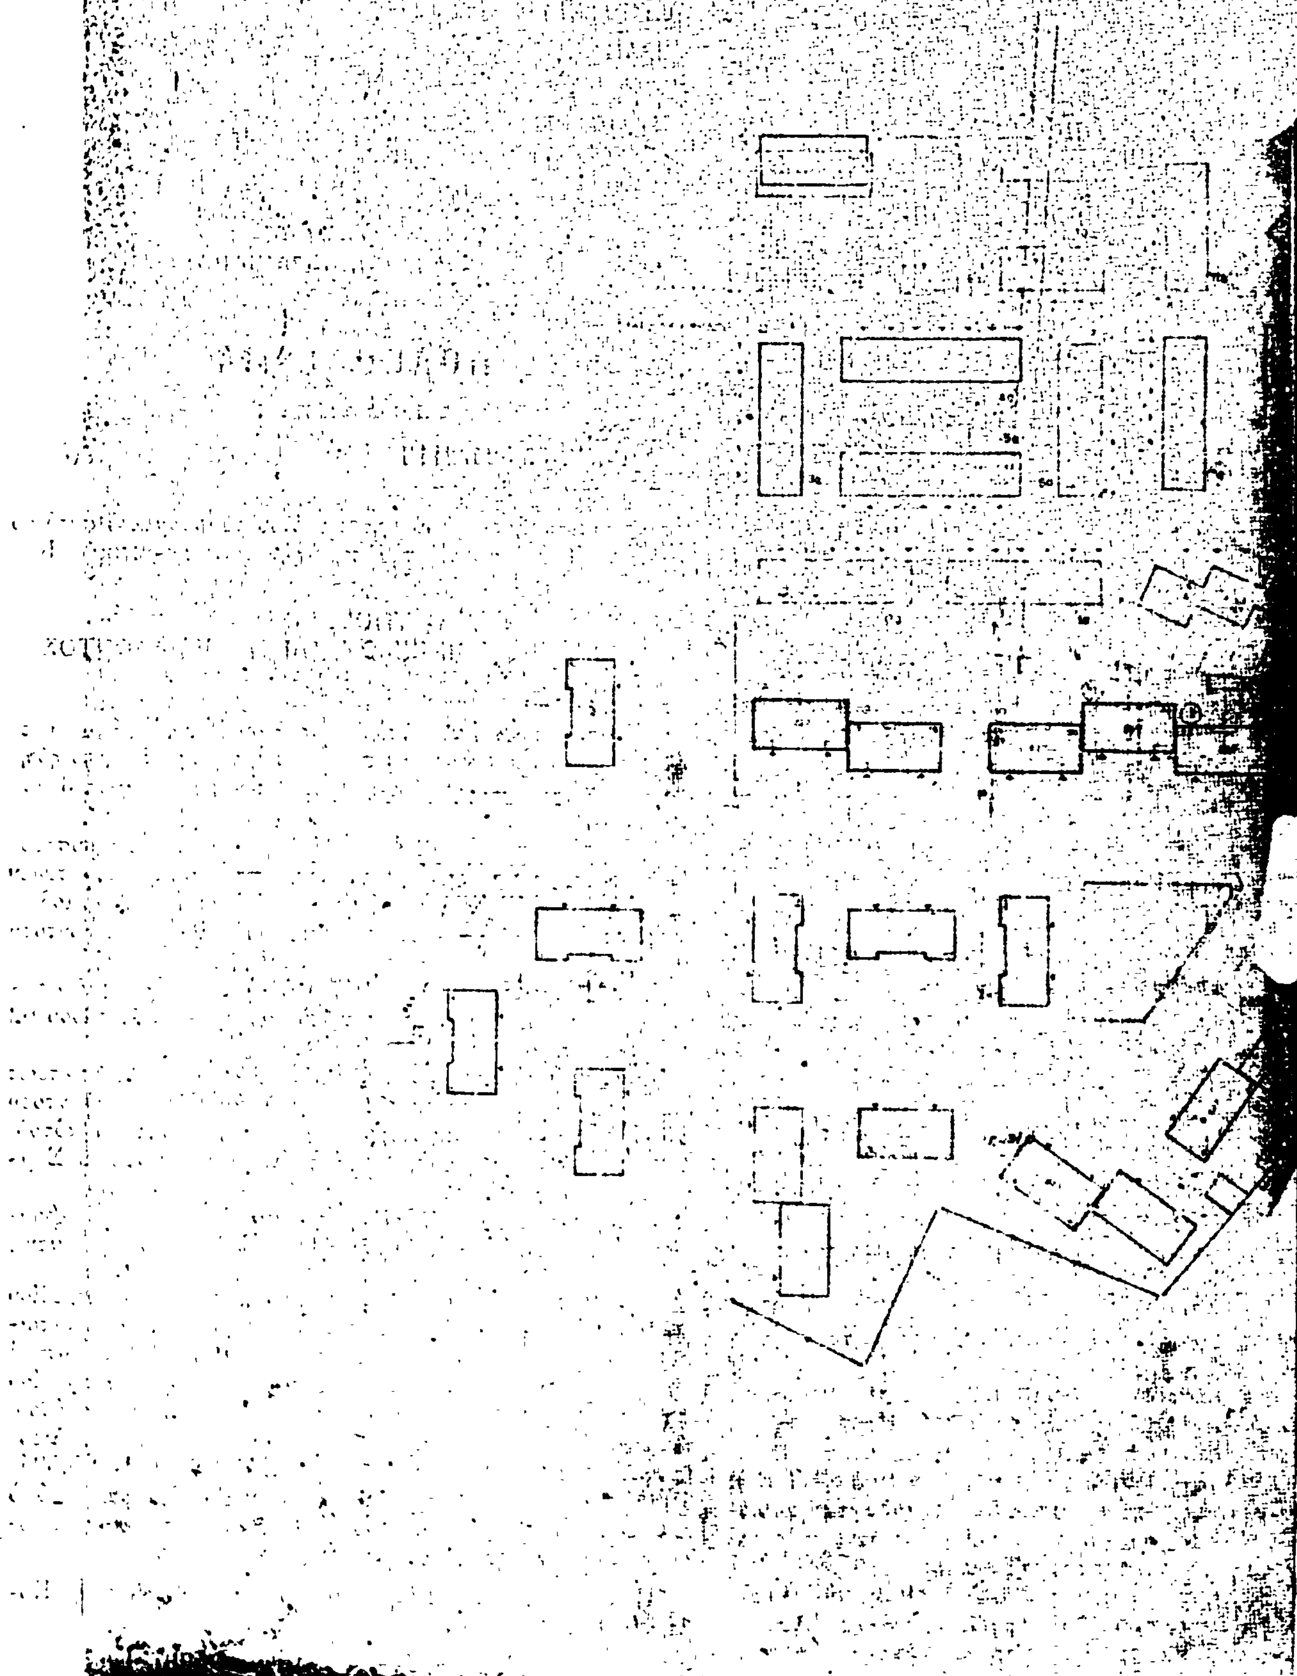
ΤΡΙΚΑΛΑ
ΚΛΙΜΑΞ 1:500

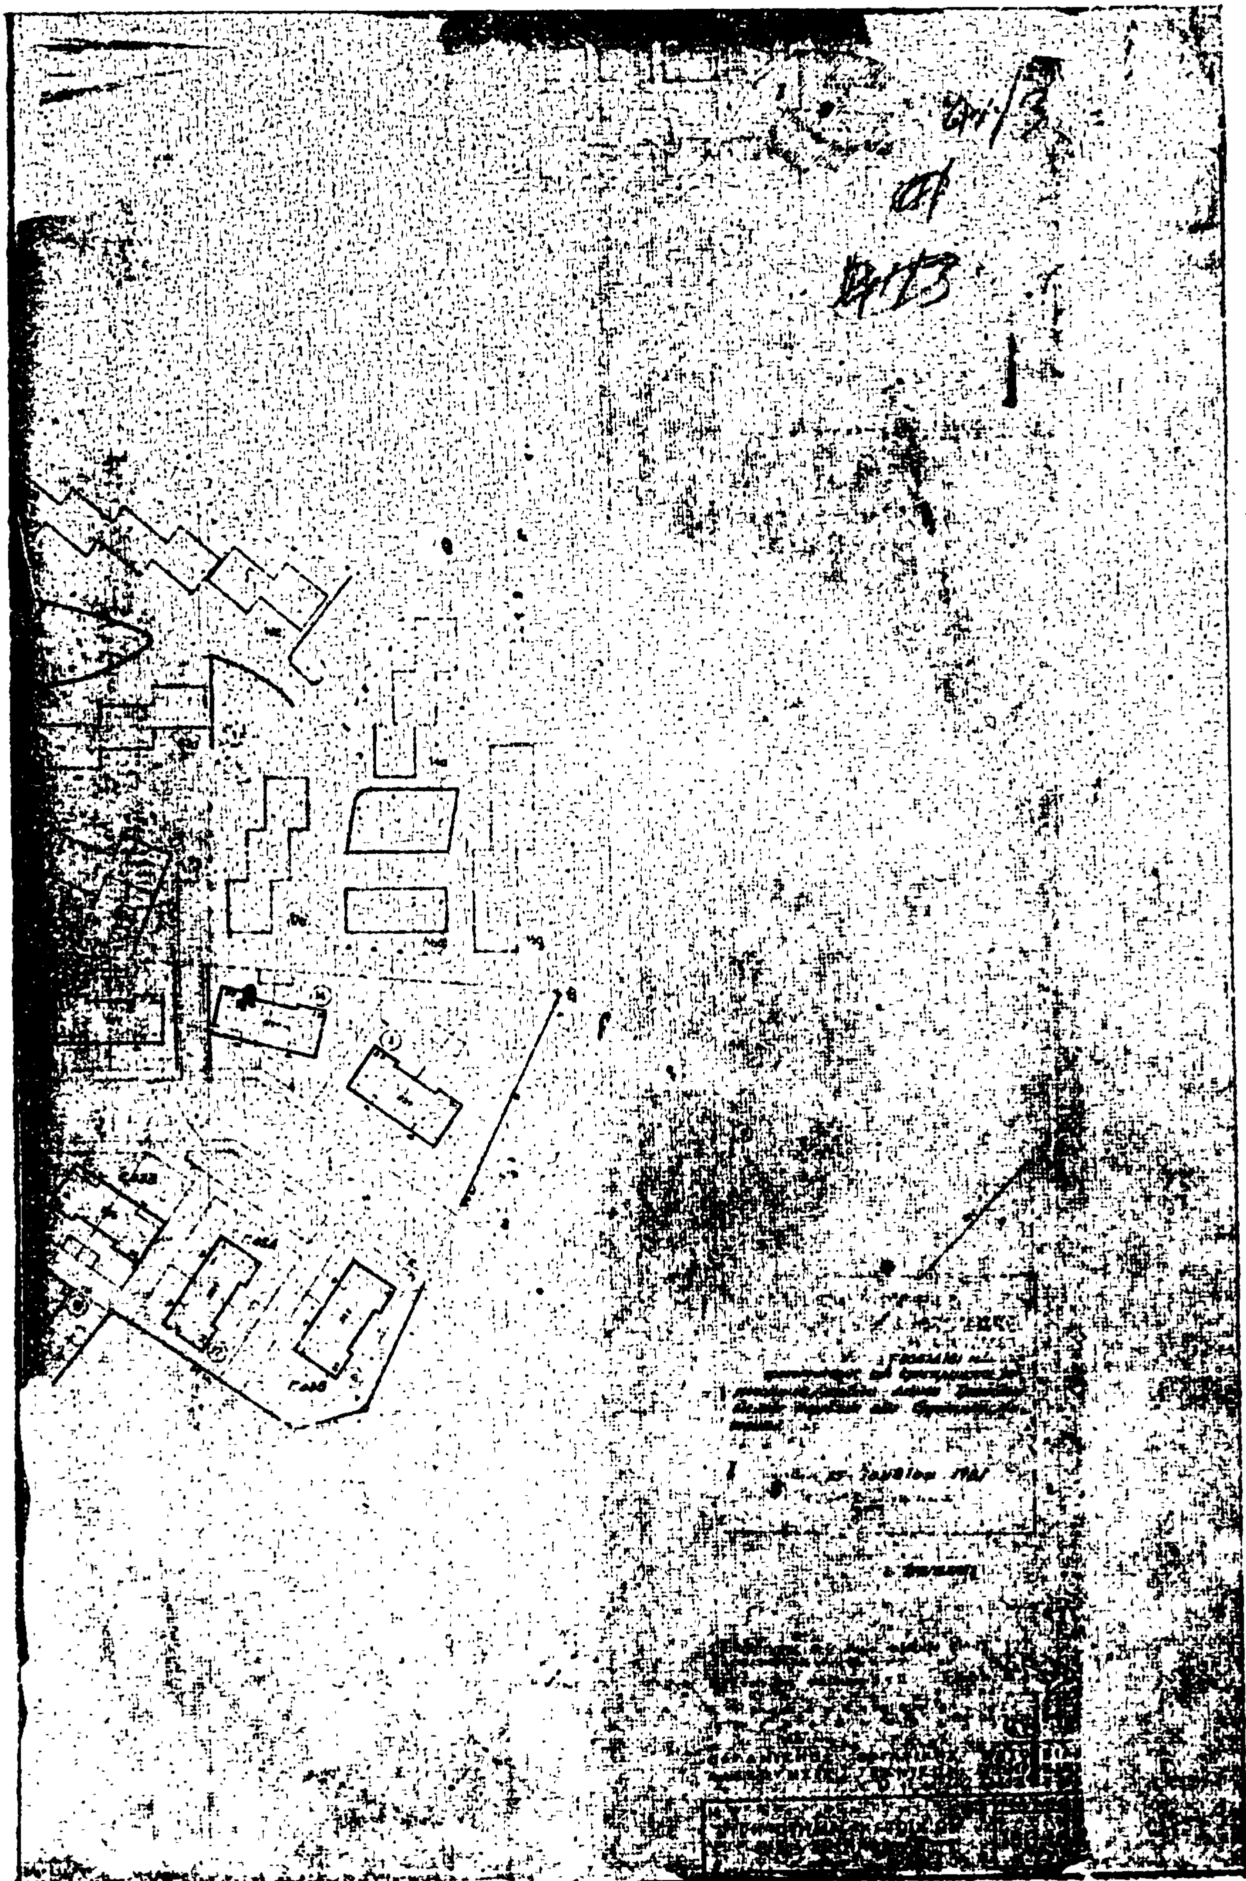

'Αριθ. Γ. 35527/2116 (6)

Περὶ τροποποιήσεως τοῦ ρυμοτομικοῦ σχεδίου 'Αγρινίου (Αἰτωλοακαρνανίας) διὰ τοῦ καθορισμοῦ χώρου δι' ἀνέγερσιν Σχολείου.

ΧΩΡΟΤΑΞΙΑΣ, ΟΙΚΙΣΜΟΥ ΚΑΙ ΠΕΡΙΒΑΛΛΟΝΤΟΣ

Ο ΥΠΟΥΡΓΟΣ
ΧΩΡΟΤΑΞΙΑΣ, ΟΙΚΙΣΜΟΥ ΚΑΙ ΠΕΡΙΒΑΛΛΟΝΤΟΣ

Ἔχοντες ὑπ' ὄψει:

1. Τὰς διατάξεις: α) Τοῦ ἀπὸ 17.7.1923 Ν.Δ/τος «περὶ σχεδίων πόλεων κ.λπ.», ὡς μεταγενεστέρως ἐτροποποιήθησαν καὶ συνεπληρώθησαν καὶ εἰδικώτερον τοῦ ἄρθρου 29 αὐτοῦ καὶ β) τῆς παρ. 2 τοῦ ἄρθρου 4 τοῦ Νόμου 622/1977 «περὶ εἰσπράξεως ὑπὸ τοῦ Δημοσίου Ταμείου τῶν διὰ τὴν ἔκδοσιν οἰκοδομικῶν ἀδειῶν καταβαλλομένων φόρων κ.λπ.» (ΦΕΚ 171/Α).

2. Τὰς διατάξεις τοῦ Ν. 947/1979 «περὶ Οἰκιστικῶν Περιοχῶν» (ΦΕΚ 169/Α) καὶ εἰδικώτερον τοῦ ἄρθρου 62 (παρ. 1) αὐτοῦ.

3. Τὰς διατάξεις τοῦ Ν. 1032/1980 «περὶ συστάσεως Ὑπουργείου Χωροταξίας, Οἰκισμοῦ καὶ Περιβάλλοντος» (ΦΕΚ 57/Α) καὶ εἰδικώτερον τῶν ἄρθρων 2,3 καὶ 7 αὐτοῦ.

4. Τὰς ὑπ' ἀριθ. 92/1979 καὶ 291/1979 πράξεις τοῦ Δημοτικοῦ Συμβουλίου 'Αγρινίου.

5. Τὴν ὑπ' ἀριθ. 1245/1980 γνωμοδότησιν τοῦ Συμβουλίου Δημοσίων Ἔργων (Τμῆμα Οἰκισμοῦ), ἀποφασίζομεν:

'Εγκρίνεται ἡ τροποποίησις τοῦ ρυμοτομικοῦ σχεδίου 'Αγρινίου (Αἰτωλοακαρνανίας) κατὰ τὸ ὑπ' ἀριθ. 145 οἰκοδομικὸν τετράγωνον διὰ τοῦ χαρακτηρισμοῦ τμήματος αὐτοῦ ὡς χώρου διὰ τὴν ἀνέγερσιν τοῦ 8ου Δημοτικοῦ Σχολείου, ὡς ἐμφαίνεται εἰς τὸ ὑπὸ τοῦ 'Αναπληρωτοῦ Γενικοῦ Διευθυντοῦ Οἰκισμοῦ θεωρημένον διὰ τῆς ὑπ' ἀριθ. Γ35527/1981 πράξεως αὐτοῦ σχετικὸν πρωτότυπον διάγραμμα ὑπὸ κλίμακα 1 : 500 τοῦ ὁποίου συνοπτικὸν ἀντίτυπον δημοσιεύεται μετὰ τῆς παρούσης.

Ἡ παροῦσα δημοσιευθήτω διὰ τῆς 'Εφημερίδος τῆς Κυβερνήσεως.

'Εν 'Αθήναις τῇ 15 'Ιουλίου 1981.

Ο ΥΠΟΥΡΓΟΣ
ΓΕΩΡΓΙΟΣ ΠΛΥΤΑΣ

ΑΝΑΚΟΙΝΩΣΕΙΣ

(7)

Περὶ εἰδοποιήσεως τῆς γενομένης παρακαταθέσεως ἀποζημιώσεως λόγῳ ἀναγκαστικῆς ἀπαλλοτριώσεως τμήματος οἰκοπέδου εἰς Ἔδεσσαν.

Ἔχοντες ὑπ' ὄψει τὸ ἄρθρον 47 τοῦ Ν.Δ. «περὶ σχεδίων πόλεων καὶ κωμῶν», ὡς καὶ τοὺς σχετικοὺς νόμους περὶ ἀναγκαστικῶν ἀπαλλοτριώσεων, φέρομεν εἰς γνῶσιν τῶν:

1) Ἀναστασίας χήρας Εὐαγ. Ζαχαριάδη, 2) Χριστοδούλου Εὐαγ. Ζαχαριάδη, 3) Ἐπαμεινώνδα Εὐαγ. Ζαχαριάδη, 4) Ἀχιλλείου Εὐαγ. Ζαχαριάδη, ἁπάντων κατοίκων Ἐδέσσης καὶ 5) Εἰρήνης συζ. Πέτρου Μπάμπαλη, τὸ γένος Εὐαγγέλου Ζαχαριάδη, κατοίκου Ἀθηνῶν (Σοφοκλέους ἀριθ. 230), ὡς κληρονόμων τοῦ Εὐαγγέλου Ζαχαριάδη κατοίκου ἐν ζωῇ Ἐδέσσης, ὡς καὶ παντὸς τρίτου ἔχοντος ἢ ἀξιοῦντος δικαίωμα ὅτι, ἡ συμπληρωματικὴ ἀποζημίωσις τῆς, δυνάμει τῆς ὑπ' ἀριθ. 2/1956 πράξεως τακτοποιήσεως καὶ ἀναλογισμοῦ ἀποζημιώσεως οἰκοπέδων τοῦ Νομομηχανικοῦ Πέλλης κυρωθείσης νομίμως, ρυμοτομουμένης ἐκτάσεως ἐπιφανείας 9,70 μ² καὶ τοῦ ἐπ' αὐτῆς κτίσματος συνολικοῦ ὄγκου 32.50 μ3, καθορισθεῖσα διὰ τῆς ὑπ' ἀριθ. 199/1981 ἀποφάσεως τοῦ Μονομελοῦς Πρωτοδικείου Ἐδέσσης ἐκ δραχμῶν 168.780 διὰ τὸ οἰκόπεδον καὶ 3900 διὰ τὸ κτίσμα, παρακατετέθη νομίμως εἰς τὸ Ταμεῖον Παρακαταθηκῶν καὶ Δανείων (Γραφεῖον Ἐδέσσης) ὑπὸ τοῦ ὑποχρέου πρὸς ἀποζημίωσιν Δημητρίου Στεφανίδη τοῦ Κυριάκου, κατοίκου Ἐδέσσης (Νικομηδείας 59), ἐκδοθέντος τοῦ ὑπ' ἀριθ. 6710/27.7.81 γραμματίου συστάσεως παρακαταθήκης συνολικοῦ ποσοῦ 172.680 δραχμῶν καὶ ὅπερ γραμμάτιον κατετέθη εἰς τὸν ἐν Ἐδέσσῃ συμβολαιογράφον Ἀντώνιον Ραγκούσην, συνταχθείσης πρὸς τοῦτο τῆς ὑπ' ἀριθ. 5839/1981 πράξεώς του.

Ἐν Ἐδέσσῃ τῇ 28 Ἰουλίου 1981

Ὁ Πληρεξούσιος Δικηγόρος
ΚΩΣΤΑΣ Ι. ΓΑΙΣΙΔΗΣ

(Ἀριθ. τριπλ. Δημ. Ταμ. Ἐδέσσης 19352, 18201, 18202/1981)